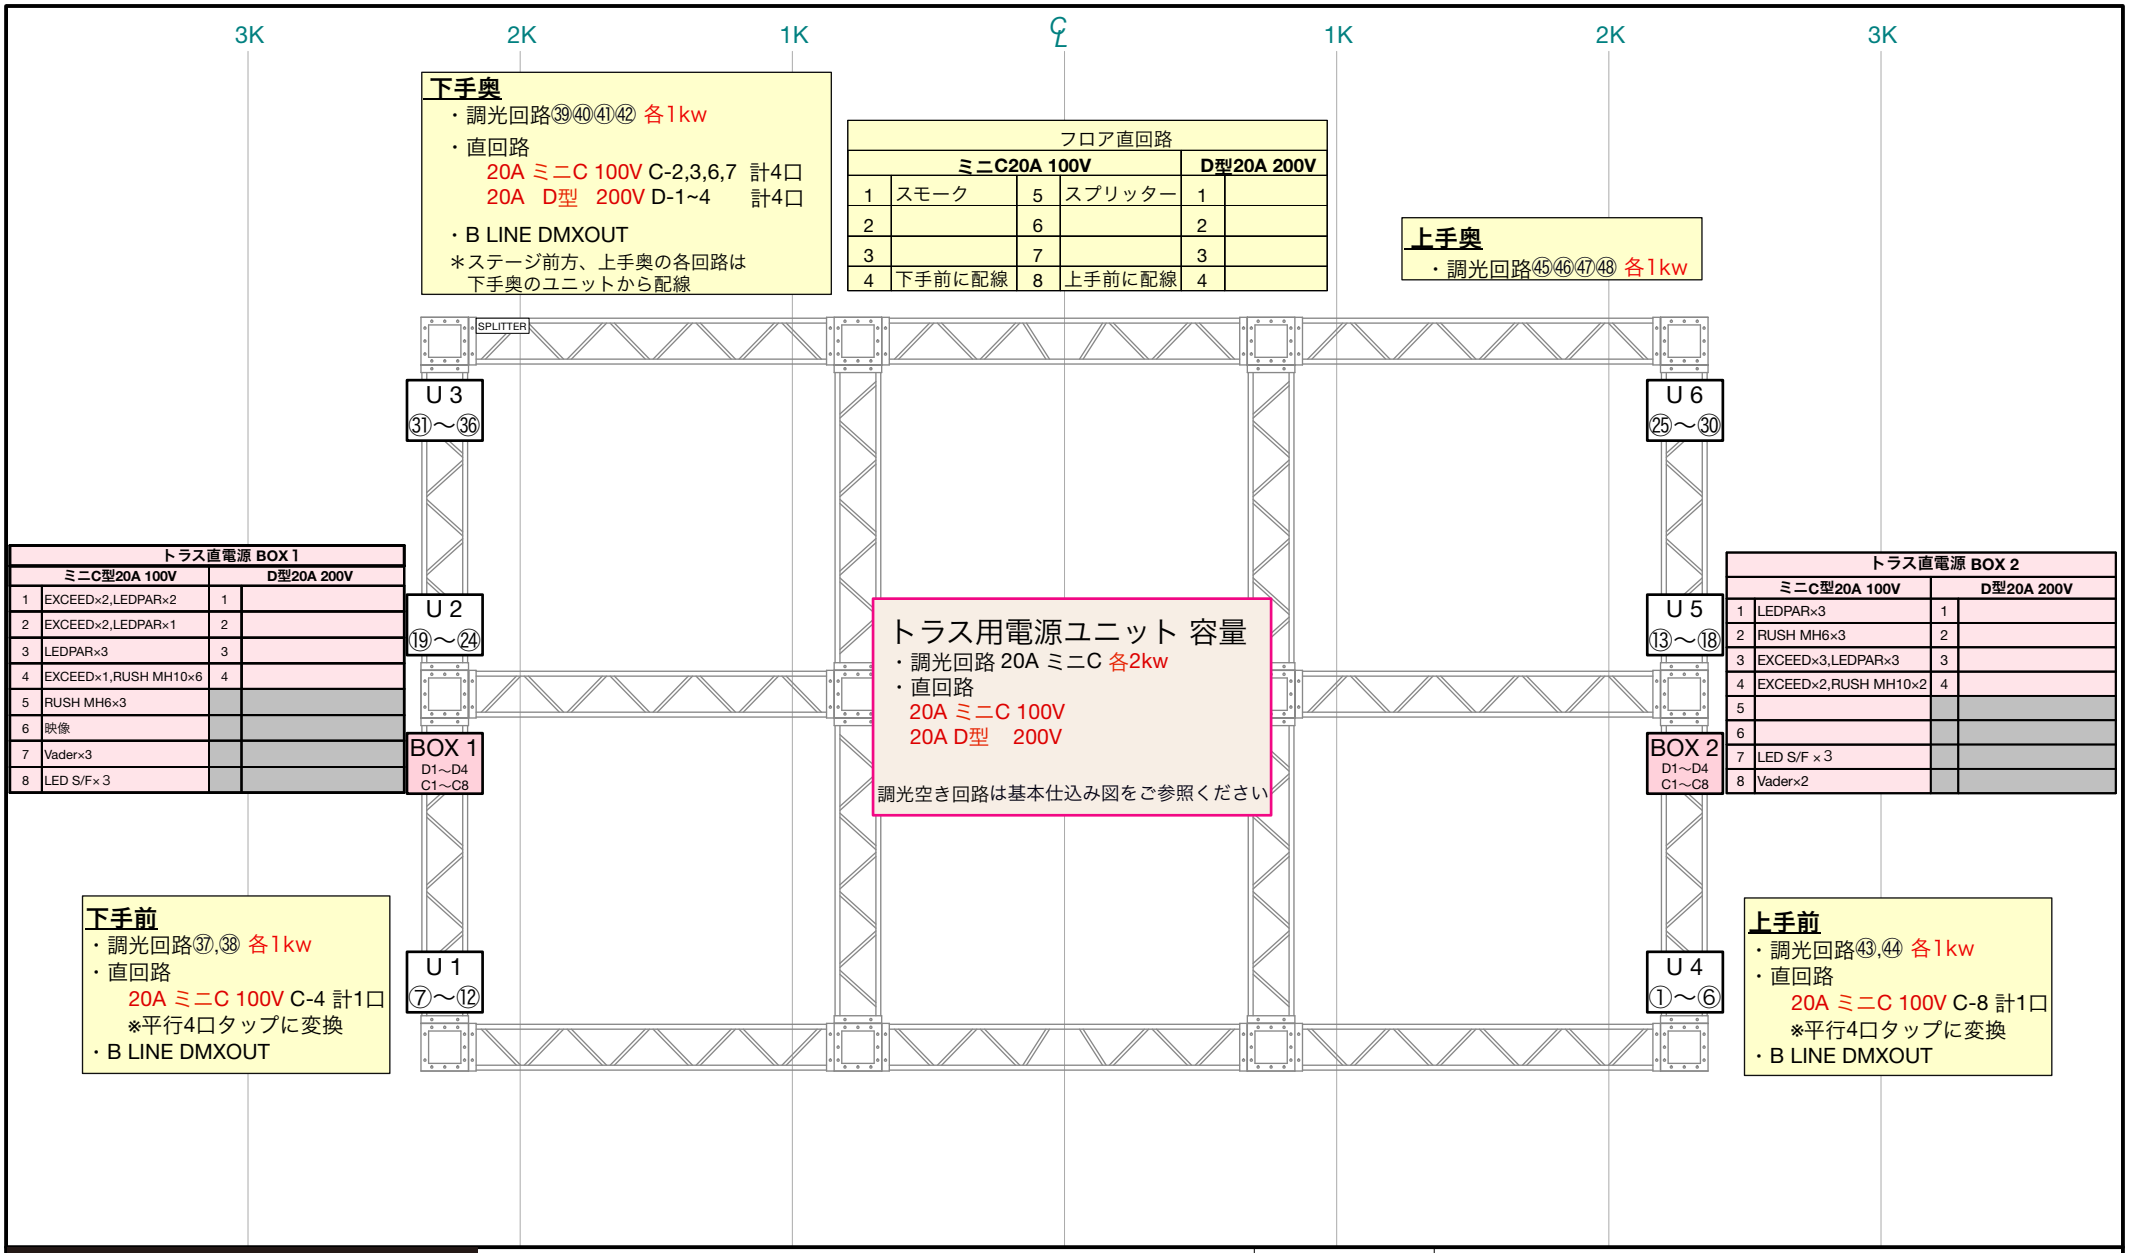

下手奥
- 調光回路㊴㊵㊶㊷ 各1kw
- 直回路
  - 20A ミニC 100V C-2,3,6,7 計4口
  - 20A D型 200V D-1~4 計4口
- B LINE DMXOUT

＊ステージ前方、上手奥の各回路は下手奥のユニットから配線

フロア直回路

ミニC20A 100V				D型20A 200V	
1	スモーク	5	スプリッター	1	
2		6		2	
3		7		3	
4	下手前に配線	8	上手前に配線	4	

上手奥
- 調光回路㊺㊻㊼㊽ 各1kw

トラス直電源 BOX 1

ミニC型20A 100V		D型20A 200V	
1	EXCEED×2,LEDPAR×2	1	
2	EXCEED×2,LEDPAR×1	2	
3	LEDPAR×3	3	
4	EXCEED×1,RUSH MH10×6	4	
5	RUSH MH6×3		
6	映像		
7	Vader×3		
8	LED S/F×３		

トラス用電源ユニット 容量
- 調光回路 20A ミニC 各2kw
- 直回路
  - 20A ミニC 100V
  - 20A D型 200V

調光空き回路は基本仕込み図をご参照ください

トラス直電源 BOX 2

ミニC型20A 100V		D型20A 200V	
1	LEDPAR×3	1	
2	RUSH MH6×3	2	
3	EXCEED×3,LEDPAR×3	3	
4	EXCEED×2,RUSH MH10×2	4	
5			
6			
7	LED S/F×３		
8	Vader×2		

下手前
- 調光回路㊲,㊳ 各1kw
- 直回路
  - 20A ミニC 100V C-4 計1口
  - ※平行4口タップに変換
- B LINE DMXOUT

上手前
- 調光回路㊸,㊹ 各1kw
- 直回路
  - 20A ミニC 100V C-8 計1口
  - ※平行4口タップに変換
- B LINE DMXOUT

SHIBUYA PLEASURE PLEASURE
ENTERTAINMENT THEATER

トラス直電源 フロア電源・DMX配置図

※黄色→フロア ピンク→トラス

SCALE 1/50

drawing date 2026/3/12

SHIBUYA PLEASURE PLEASURE
lighting@kpg.gr.jp
〒150-0043
東京都渋谷区道玄坂2-29-5 渋谷プライム6F
TEL 03-5459-5050 FAX 03-5459-5051

BIG1®